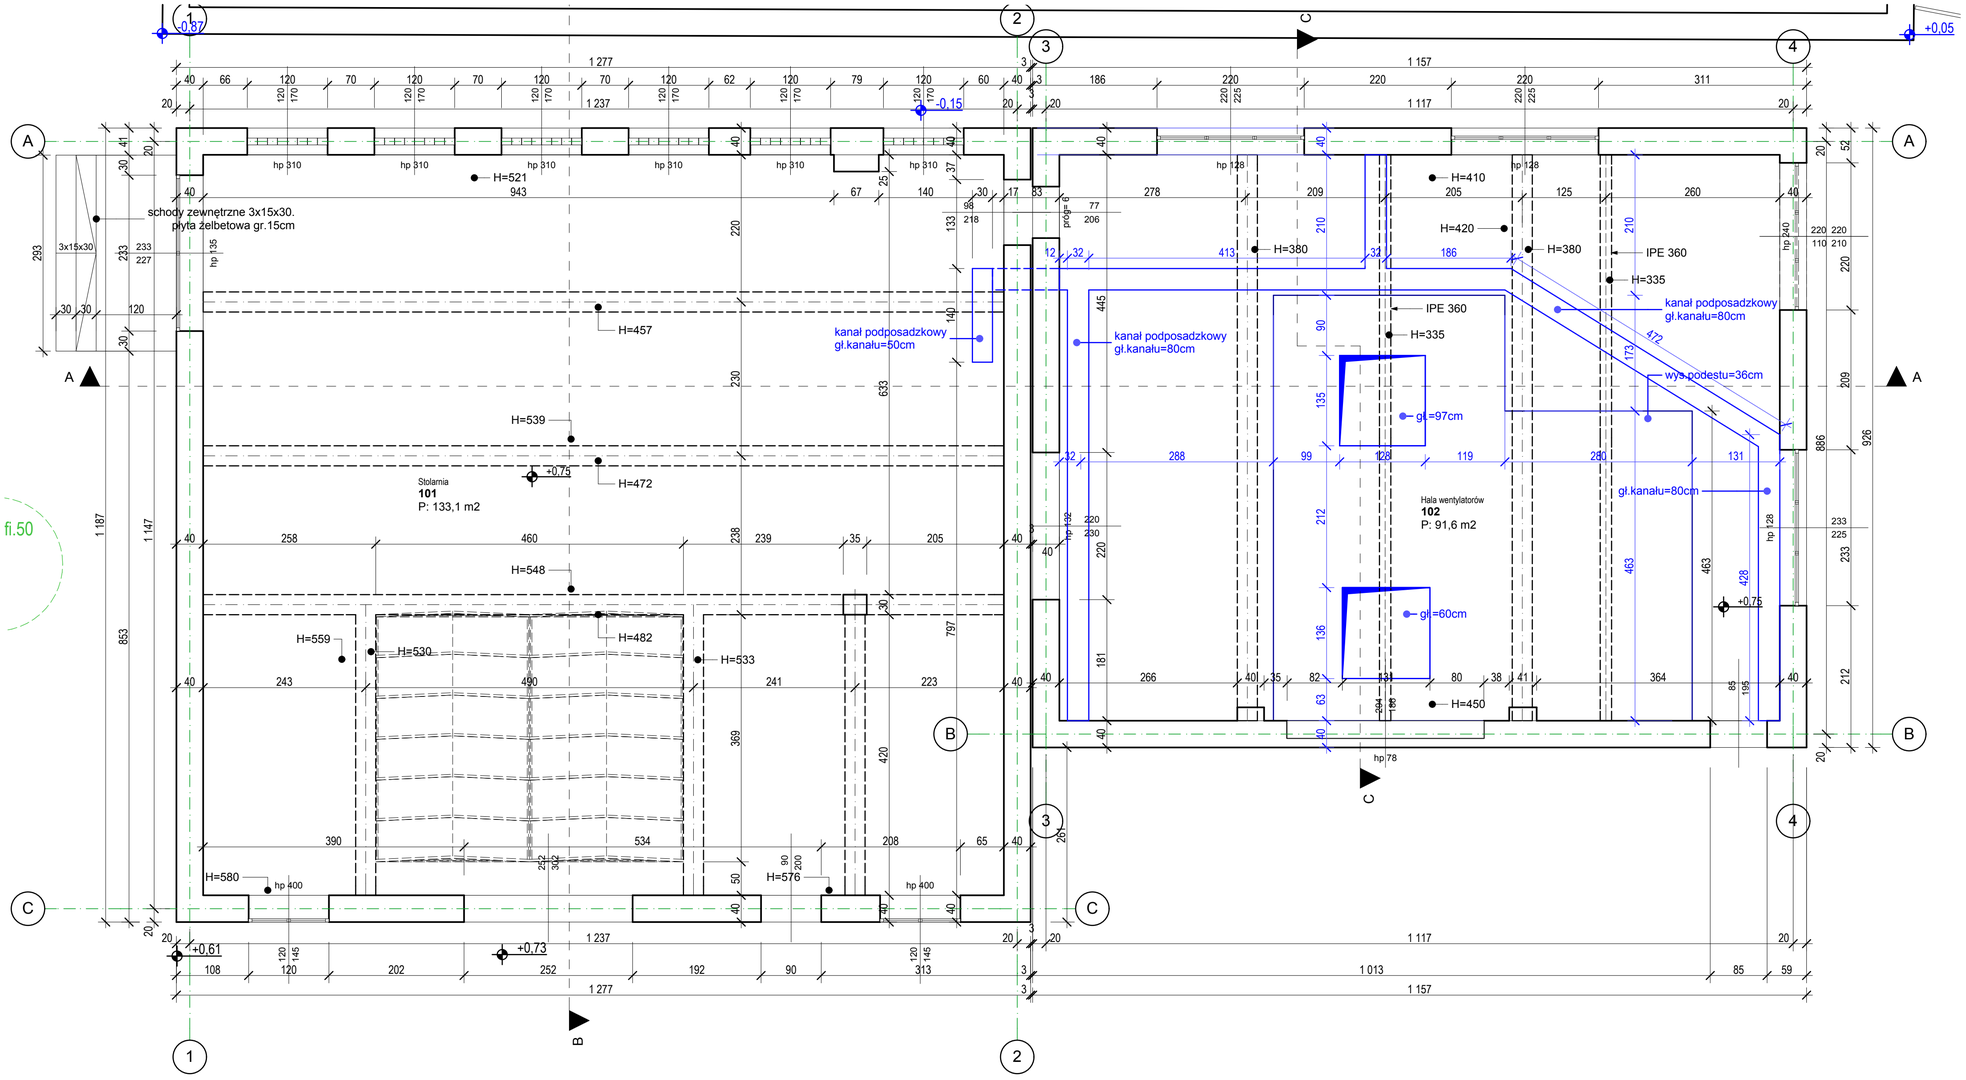

PRAWA AUTORSKIE ZASTRZEŻONE. WYKORZYSTYWANIE, KOPIOWANIE I ROZPOWSZECHNIANIE DOKUMENTACJI BEZ ZGODY PROJEKTANTA ZABRONIONE. PROJEKTANT ZASTRZEGA SOBIE PRAWO DO WPROWADZANIA ZMIAN.

TEMAT OPRACOWANIA:
Roboty budowlane z podziałem na zadania 1-4.
Dz.nr 792/54, przy ul. Ks. Ludwika Tunkla
Gmina Ruda Śląska, Obręb 0009 Kochlowice.

INWESTOR:
GSU S.A.
ul. Jana Pawła II 2
44-100 Gliwice

JEDNOSTKA AUTORSKA:
SAR Sp. z o.o.
40-009 Katowice, ul. Warszawska 17/5
tel./fax: 032 253 67 00, e-mail: sar@sar-katowice.eu

PROJEKTANT:
mgr inż. arch Zbigniew Gliwa
upr. bud. 2/98 B-B

SPRAWDZAJĄCY:
mgr inż. arch Jarosław Mańka
upr. bud. 171/98

WSPÓŁPRACA:
mgr inż. arch. Michał Major

BRANŻA:
ARCHITEKTURA

TYTUŁ RYSUNKU:
Zadanie 1 - inwentaryzacja budynku wentylatorowni
– rzut budowlany.

FAZA PROJ.	DATA:	SKALA:	NR RYSUNKU:
KON	2016 10	1:50	K.02